

Außerordentliche Mitgliederversammlung SV Prutting

17.09.24

Tagesordnung

1. Eröffnung der Versammlung und Begrüßung
2. Feststellung der ordnungsgemäßen Einberufung und der Beschlussfähigkeit der Mitgliederversammlung
3. Neubau Kabinen und Umgestaltung des Vereinsheimes
4. Besprechung und Beschlussfassung
5. Schlusswort

SVP - Ausgangslage

- ca. 1200 Mitglieder
- ca. 40% über 45
- Wieder stärkeres Augenmerk auf Jugendarbeit in allen Abteilungen (Jugendausschuss)
- Wachsendes Interesse an Damen- und Mädchenfußball
 - 2 Damenmannschaften + ca. 40 Mädchen in Mädchenmannschaften und gemischte Teams
- Platzmangel bei Umkleiden u. Duschen
- Vorhandene Mängel am Gebäude

SVP - Ausgangslage

Sportheim

- nicht zeitgemäße technische Ausstattung
- nicht barrierefrei (Schallschutz, usw.)
- nicht zeitgemäße Teeküche
- wenig attraktiver und funktioneller Ort für Geselliges und Veranstaltungen
- Wenig Möglichkeiten für Fort- u. Weiterbildungen
- Keine barrierefreies WC im Sportheim

Gründung Bauausschuss 24.10.2022

Ausschussleitung

1. Steve
2. Mächl Tobi

Sammlung von Ideen und Visionen
Entwicklung eines Konzeptes

Mitglieder

- ✓ Abteilung Tennis
- ✓ Abteilung Fußball
- ✓ Abteilung Ski
- ✓ Abteilung Fitness
- ✓ Abteilung Stockschiitzen
- ✓ Abteilung Tischtennis
- ✓ Vertreter Hauptverein
- ✓ Unterstützer

Ziel

- ✓ Ein zukunftsfähiges Sportheim für ein attraktives Angebot, ein Ort der Begegnung, für Gesunderhaltung, Vernetzung, Integration, Gemeinschaftsaktionen sowie Wissens- und Werteweitergabe
- ✓ Fit für zukünftige gesellschaftliche Aufgaben

= **Barrierefreie Sportstätte der Begegnung und des Sports**

Umsetzung/ Kooperation

Unterstützung durch

- Gemeinde Prutting
- LEADER Programm; *Liason entre les action de Developpment de l'économie (Amt für ländliche Entwicklung)*
- BLSV: Bayrischer Landessportverband
- Sparkasse
- Arbeitskreis Intergration behinderter Menschen im Stadt und Landkreis Rosenheim

Sportheim der Zukunft




Kabinen / Überdachung und Terrasse (Tribüne)

Ansicht - Süd-West
1:100




Schnitt 1-1
1:100

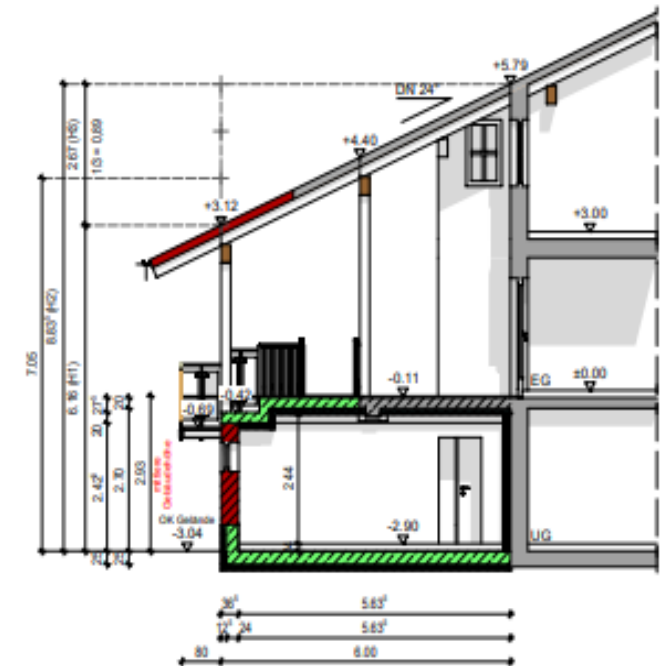


Kabinen und Terrasse (Tribüne)

Grundriss - Untergeschoss
1:100


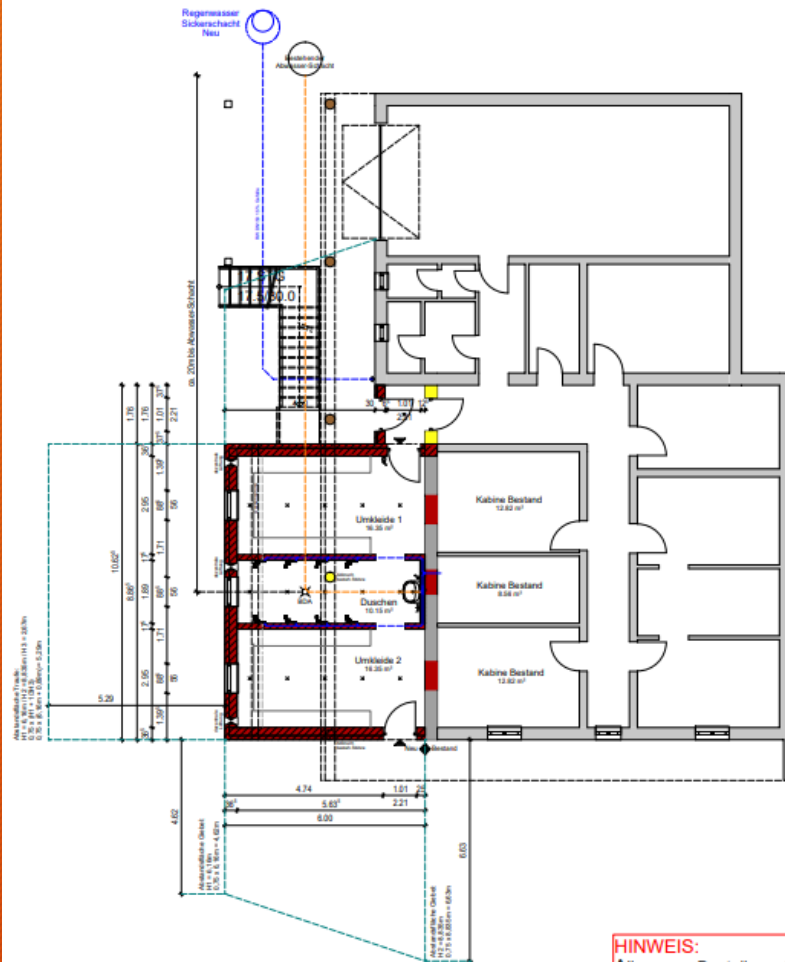


Grundriss - Erdgeschoss
1:100

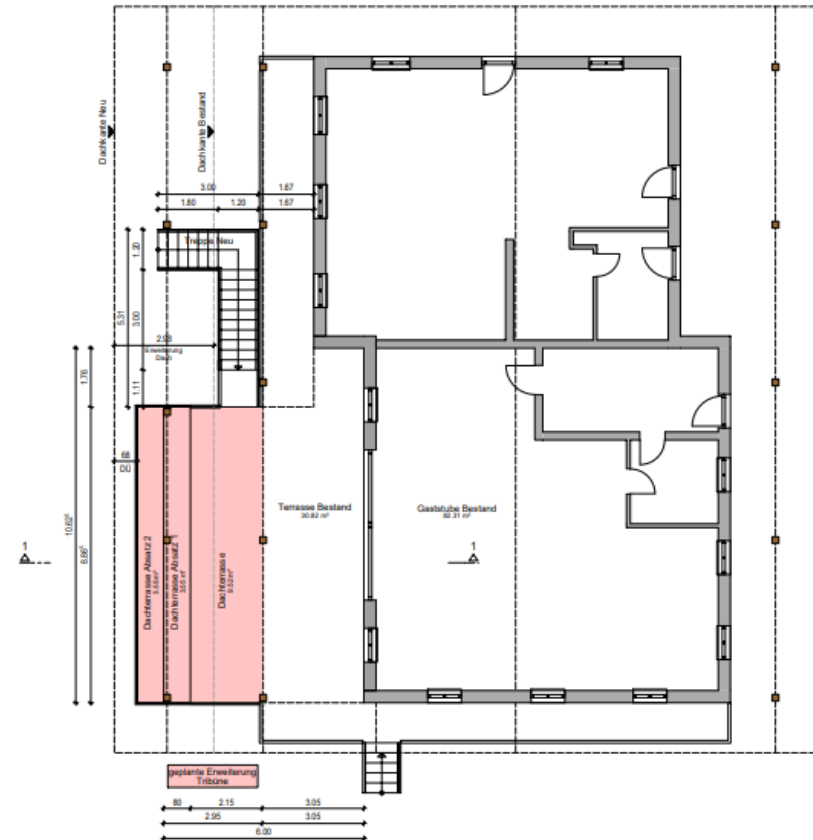


HINWEIS:
Alle neuen Bauteile müssen vor der Ausführung statisch geprüft werden!

Barrierefreies/behindertengerechtes WC

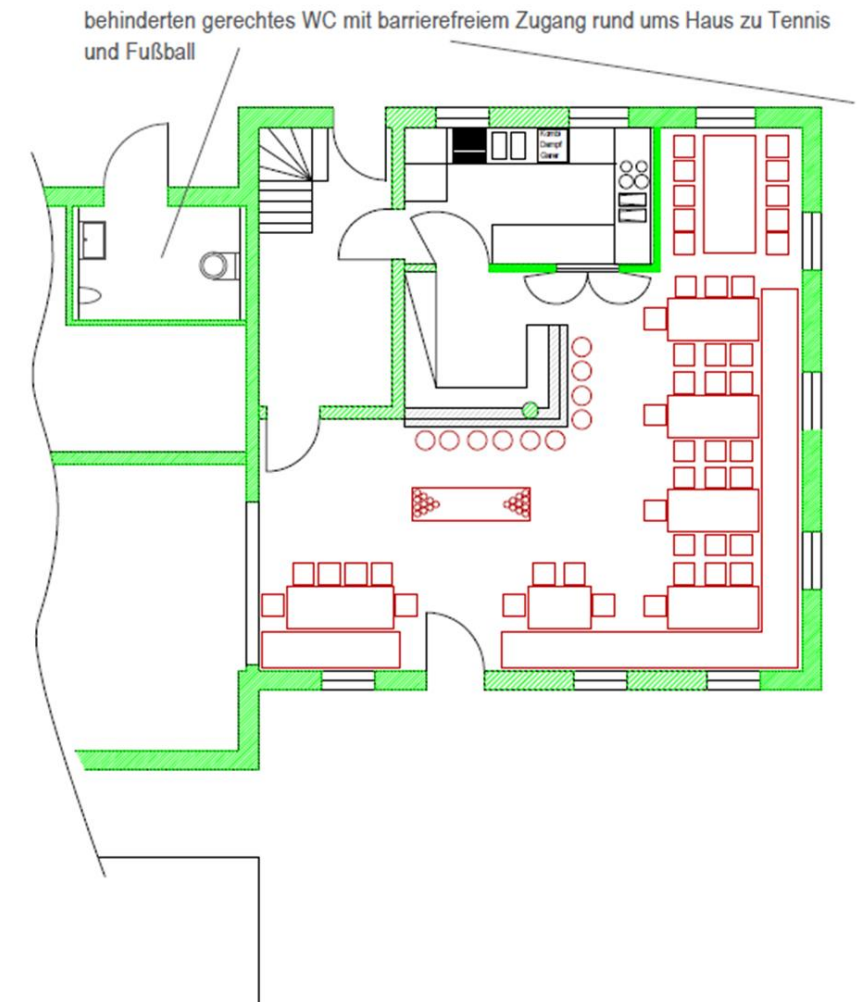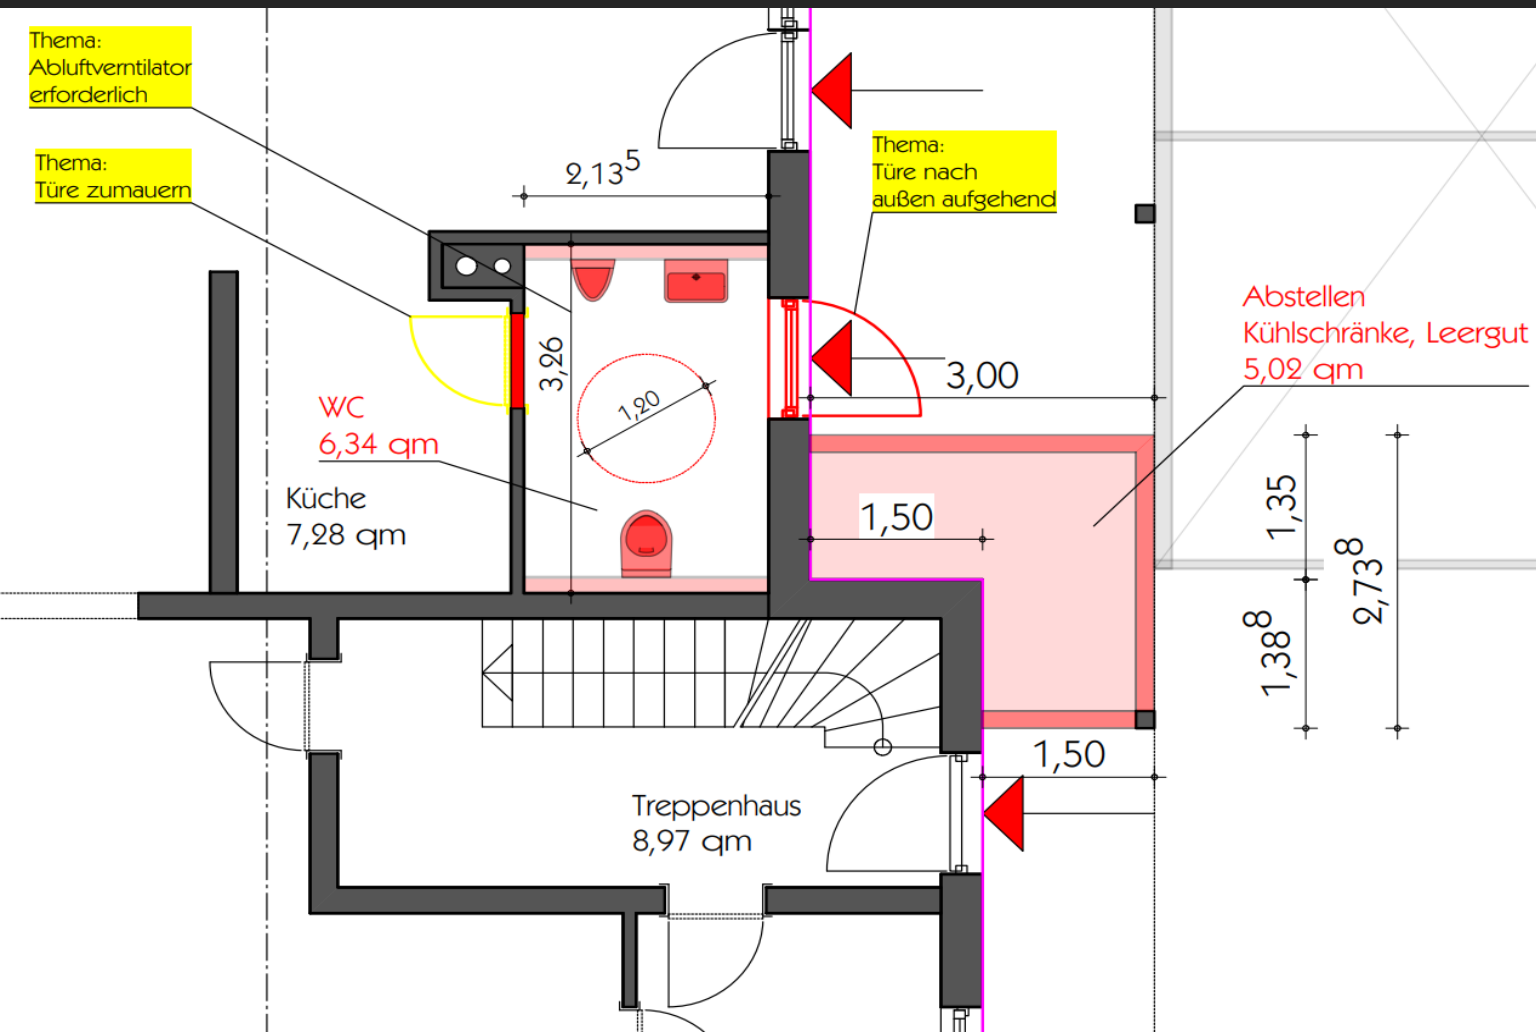

Sportheim mit Küche

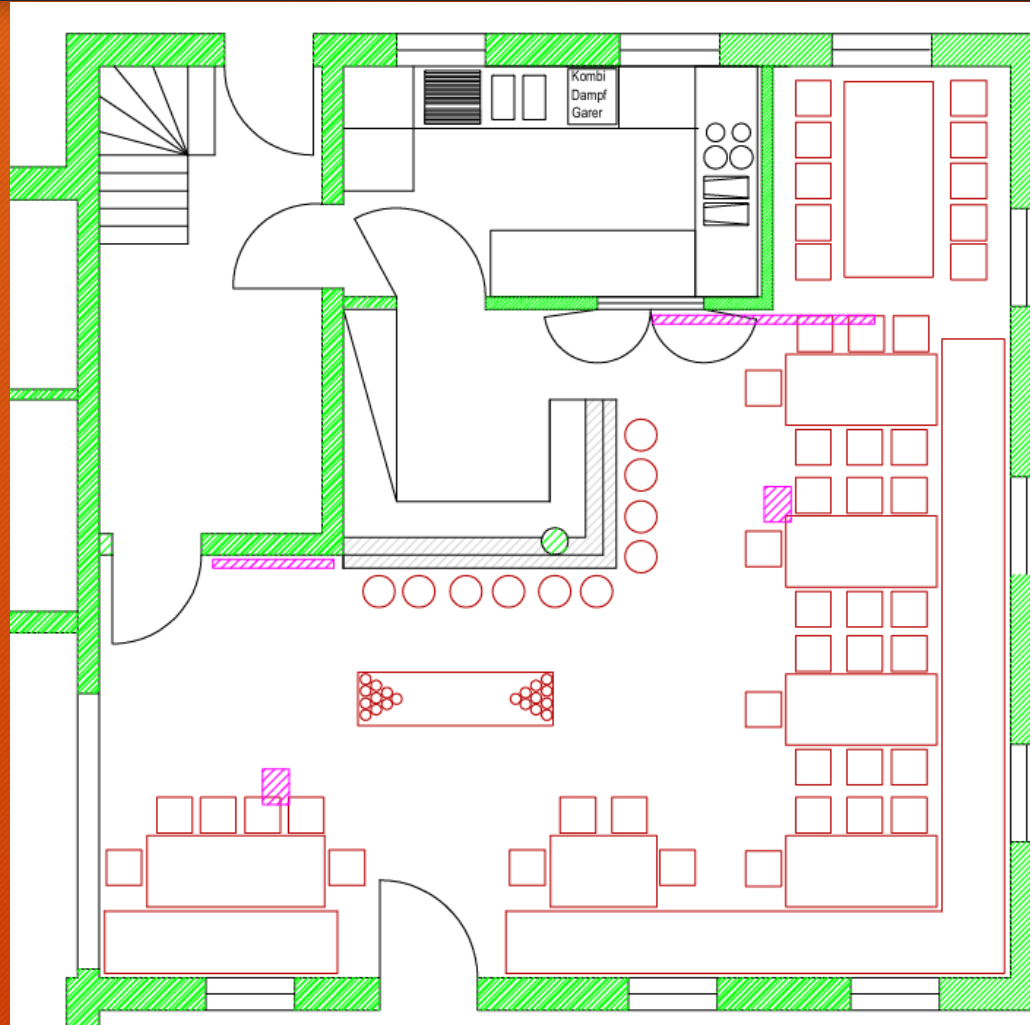


Sportheim




- Gemütlichkeit
- Technik
- Schall
- Funktionalität
- Mehrfachnutzung
- Leerstände vermeiden

Beispiele

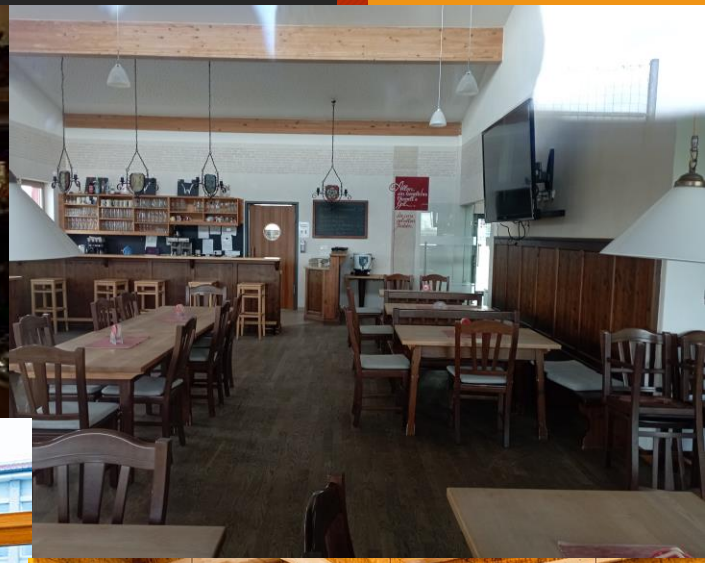

Küche

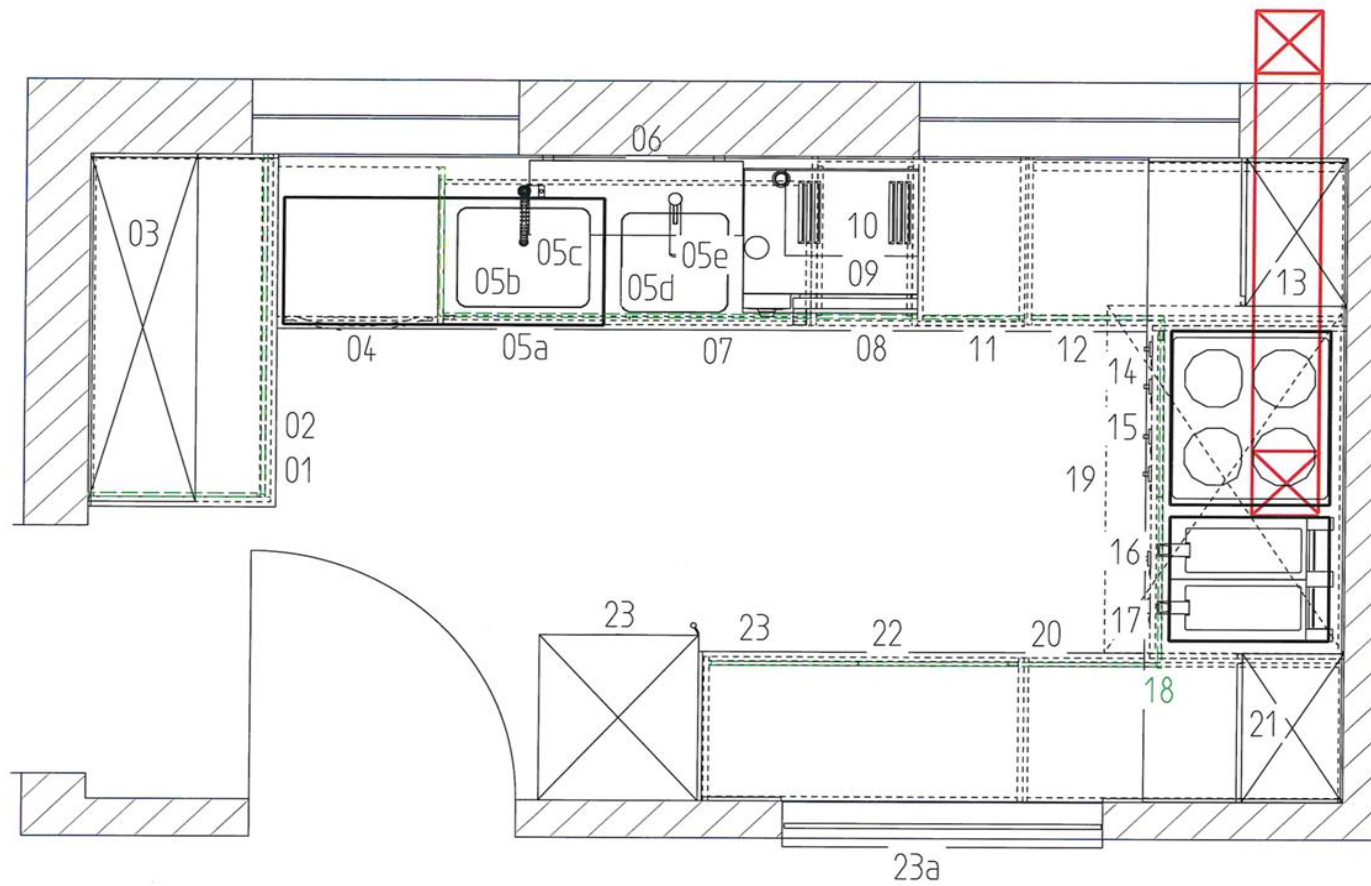

Küche



Öffnung des Sportheims

als Stätte der Begegnung

- Abteilungen des Sportvereins
- Sozialverband Bayern e.V. Ortsverband Prutting - VdK (integratives Sportfest)
- Gemeinde Prutting
- Schule - Kindergarten - Seniorenheim
- Ortsverbände: z.B. Krieger- und Soldatenkameradschaft Prutting
Arbeitskreis Dorfgemeinschaft und Soziales e. V.
- BLSV
- Bayerischer Fußballverband
- **Vermeidung von Leerständen**

Kosten

• Kabinen/Tribünen	215.463,46 €
• WC behindertengerecht	55.825,46 €
• Sportheim/Küche	123.778,08 €
• <u>Gesamt</u>	<u>395.067 €</u>

Finanzierungsplan

Bruttokosten		395.067 €
Zuwendung LEADER	100.000 €	
Gemeinde	50.000 €	
Zuwendung BLSV <i>Beispiel: Gesamtkosten (Kabine-Tribüne) 215.000€ davon sind 71,92% förderfähig = 154.628,00€ förderfähige Kosten Davon 30% Förderung = 46.350 € Förderung</i>	46.350 - 57.784 €	
Sparkassenstiftung	6.553 €	
	(Zuwendungen) 207.784 €	187.292€
Eigenmittel		87.292 €
Darlehen/Kredit		100.000 €

Antrag 1

- Die Mitgliederversammlung beschließt die Umsetzung der „Barrierefreien Sportstätte der Begegnung und des Sports“ und beauftragt den Vorstand mit der Ausführung.

Antrag 2

- Die Mitgliederversammlung genehmigt für die Umsetzung der „Barrierefreien Sportstätte der Begegnung und des Sports“ den Rückgriff auf Rücklagen des Sportvereins Prutting e.V. mit einem maximalen Betrag von 125.000 €

Antrag 3

- Die Mitgliederversammlung genehmigt für die Umsetzung der „Barrierefreien Sportstätte der Begegnung und des Sports“ die Aufnahme von Darlehen durch den Vorstand des Sportvereins Prutting e.V. mit einem maximalen Betrag von 125.000 €

Barrierefreie Sportstätte der Begegnung und des Sports

